

A45

WESOŁA ETAP II




POW. UŻYTKOWA	107.78 m ²
SUMA POW. POMIESZCZEŃ	104.00 m ²
SUMA POW. PRZEGRÓD	3.78 m ²
KONDYGNACJA	4. PIĘTRO
LICZBA POKOI	4
POW. LOGGII/BALKONU	5.74+3.12 m ²
KLATKA	A

REMEX sp.z o.o. sp.k.
Dział sprzedaży:
tel. +48 664 415 000
biuro@remex.pl
www.remex.pl



REMEX

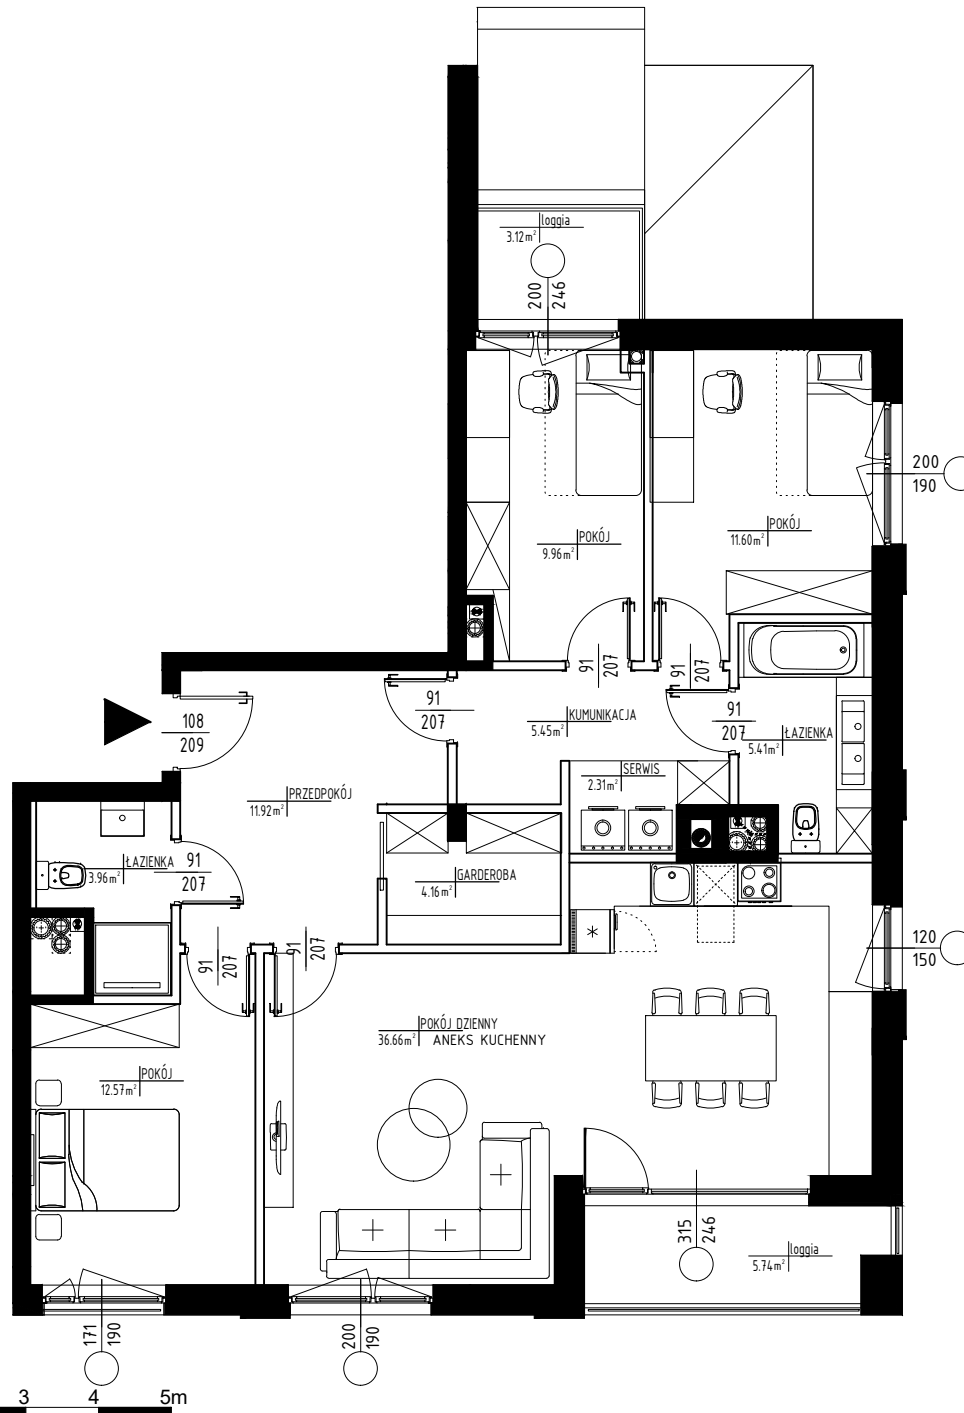

Niniejsze rysunki odpowiadają fazie projektu koncepcyjnego. Układ i wielkość pomieszczeń może ulec zmianom w projektach wykonawczych. Zamieszczone rysunki, w tym elementy wykończenia lokalu, wyposażenia lub umeblowania wnień mają charakter przykładowy, nie są objęte umową ani standardem wykończenia lokalu i nie stanowią oferty handlowej w rozumieniu kodeksu cywilnego. Wszystkie ściany wewnętrzne, oprócz ścian rozdzielających oraz ścian zabudów pionów instalacyjnych, są elementami nadającymi się do demontażu i ich powierzchnia wliczana jest do powierzchni użytkowej lokalu.